
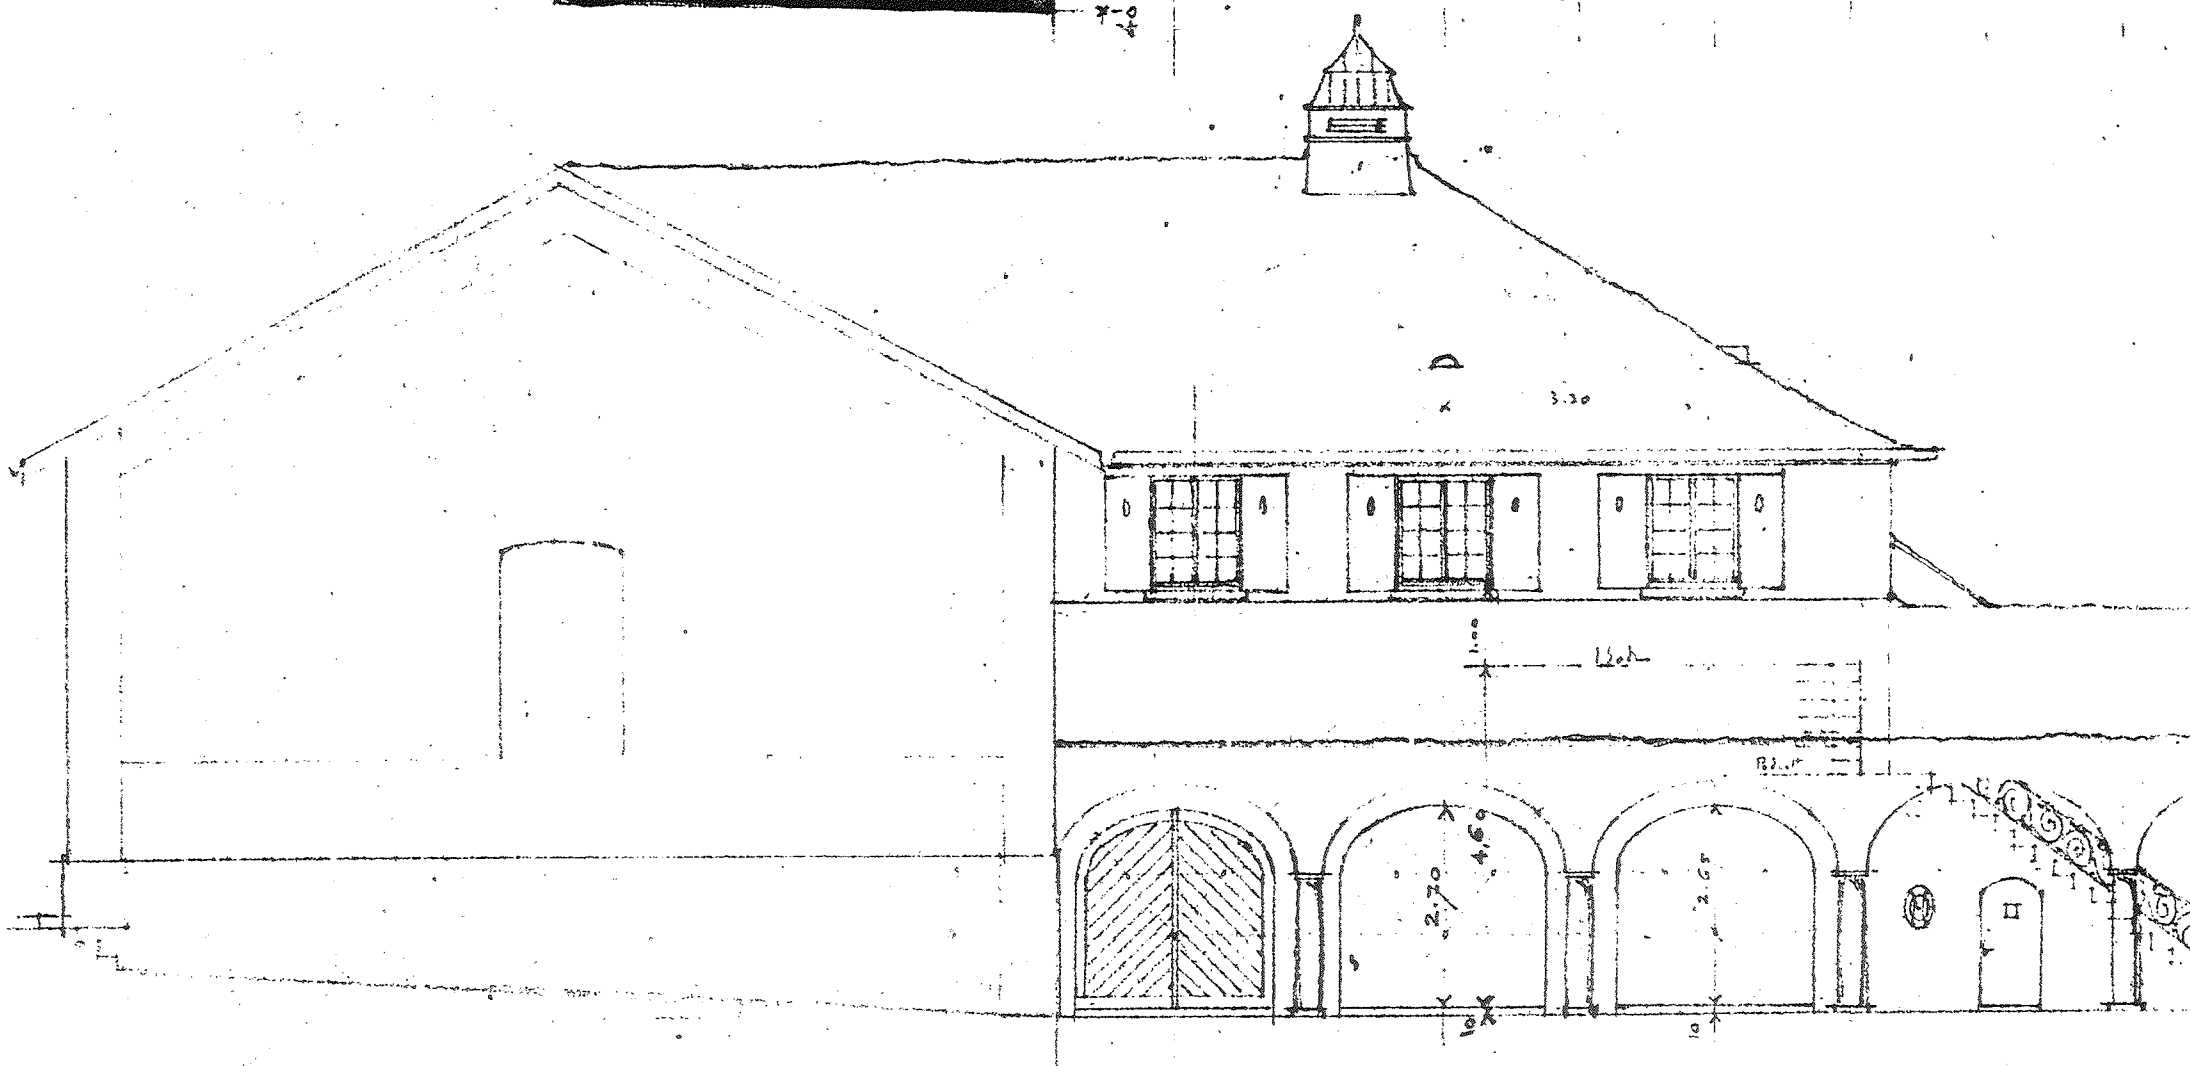


222-11700

Alte Turnhalle -

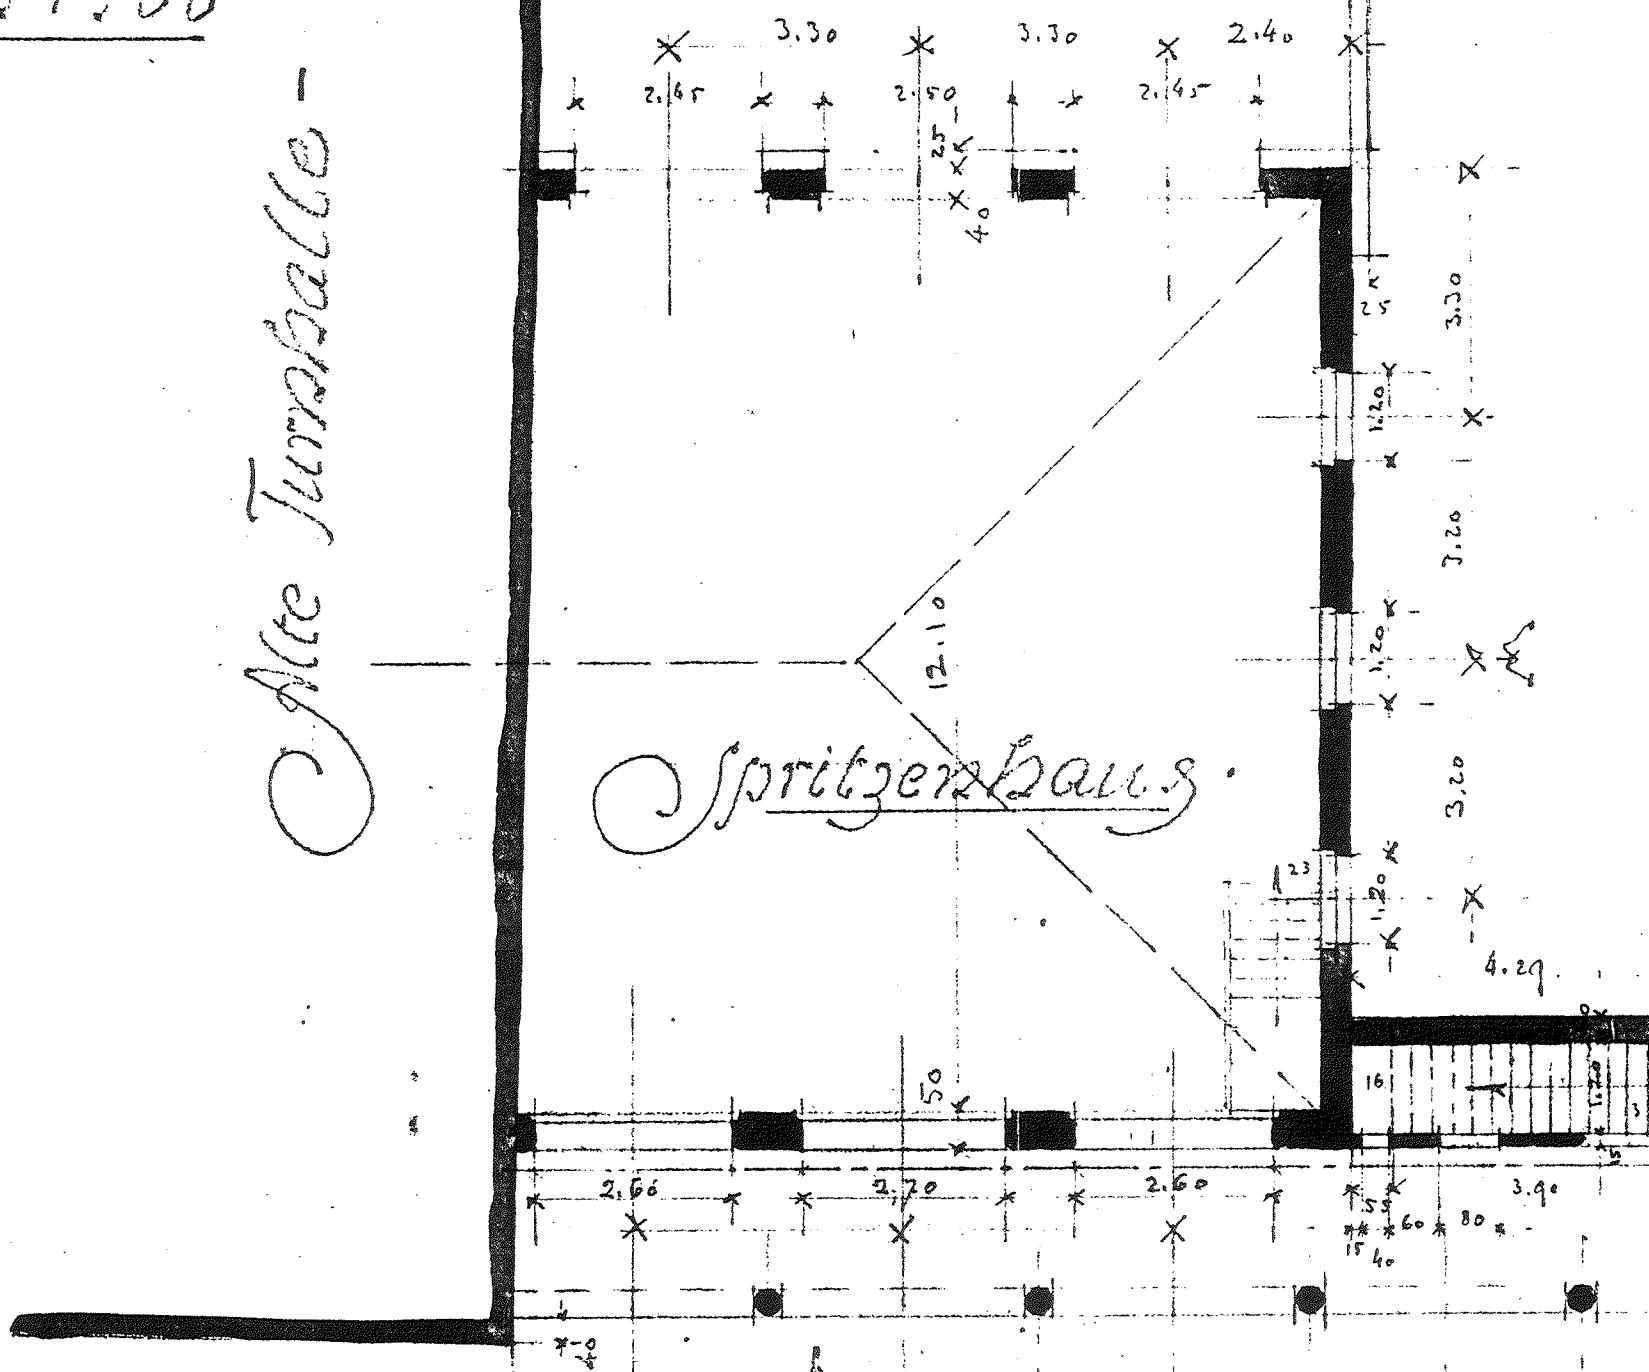

340.00

339.65

Kleiner Hof

340.00

Schulhaus

Laubengang

Gleiche

Axens

Fenster
I Rod?





Mann
E. Heuman, Arch. B. P. A.
31 Januar 1913.

I Stock - Abwartwohnung

Schulhaus
Arlesheim


Spritzerhaus.

Nr. 1:100

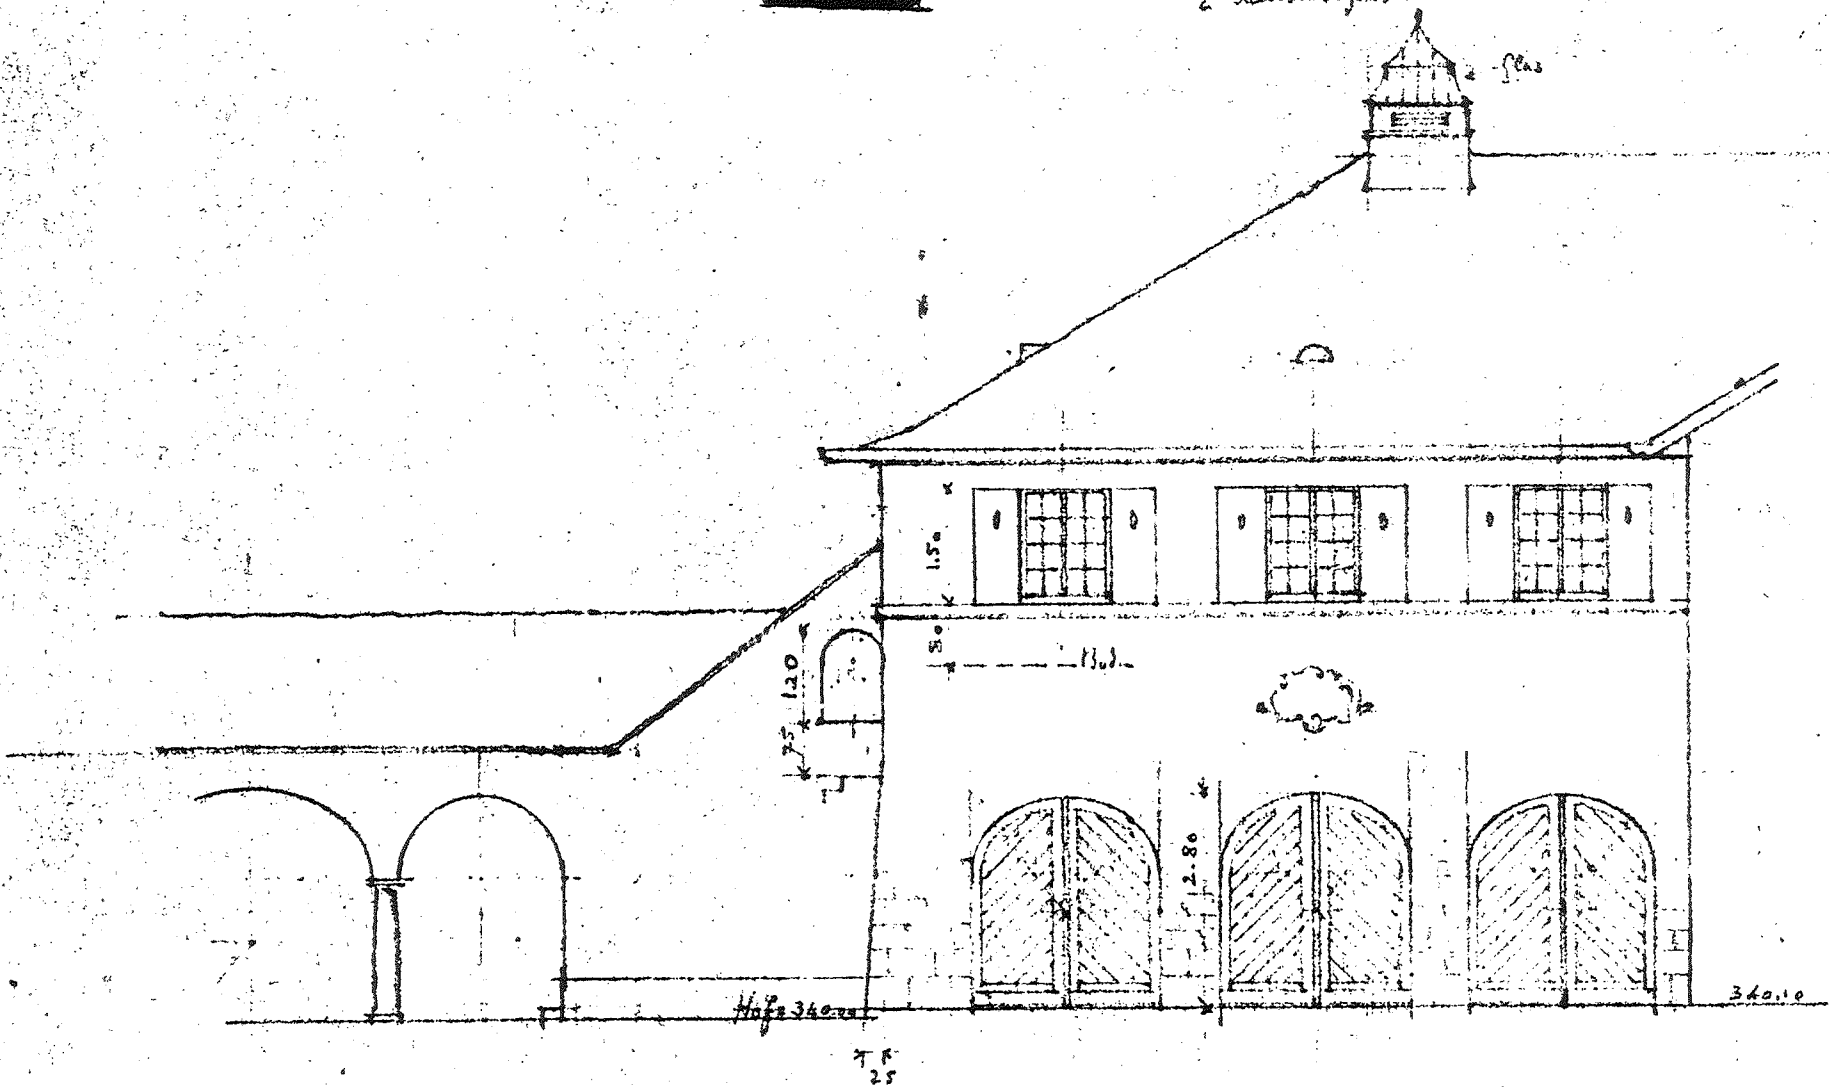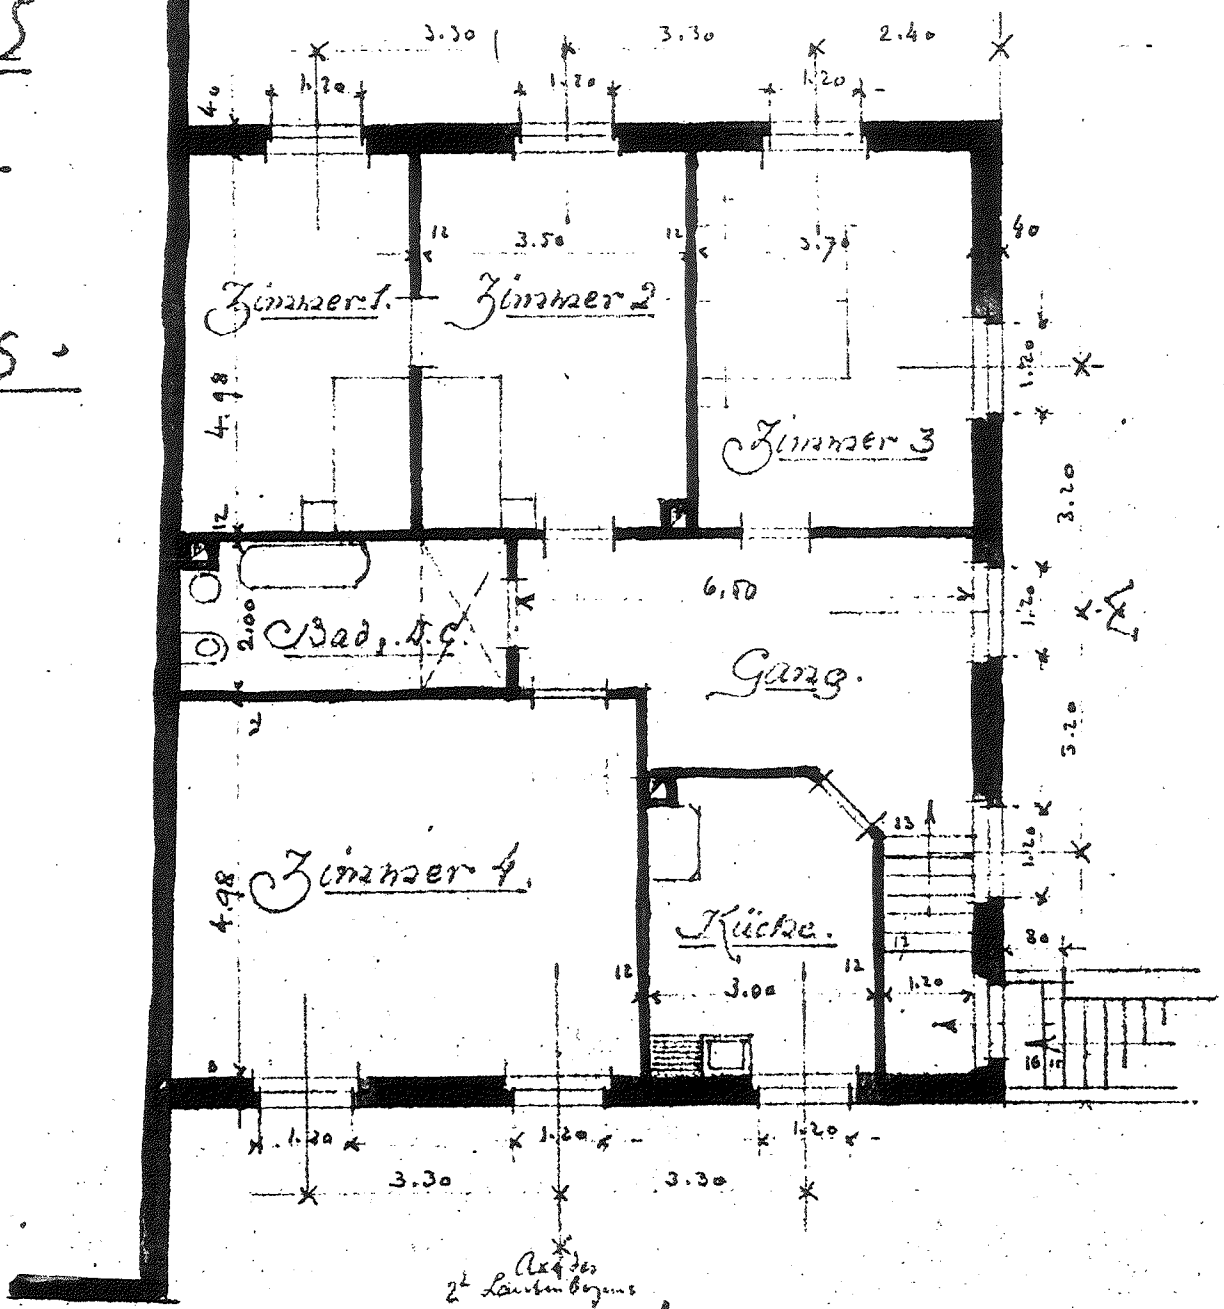


Süd-Westseite.

Wohnung.

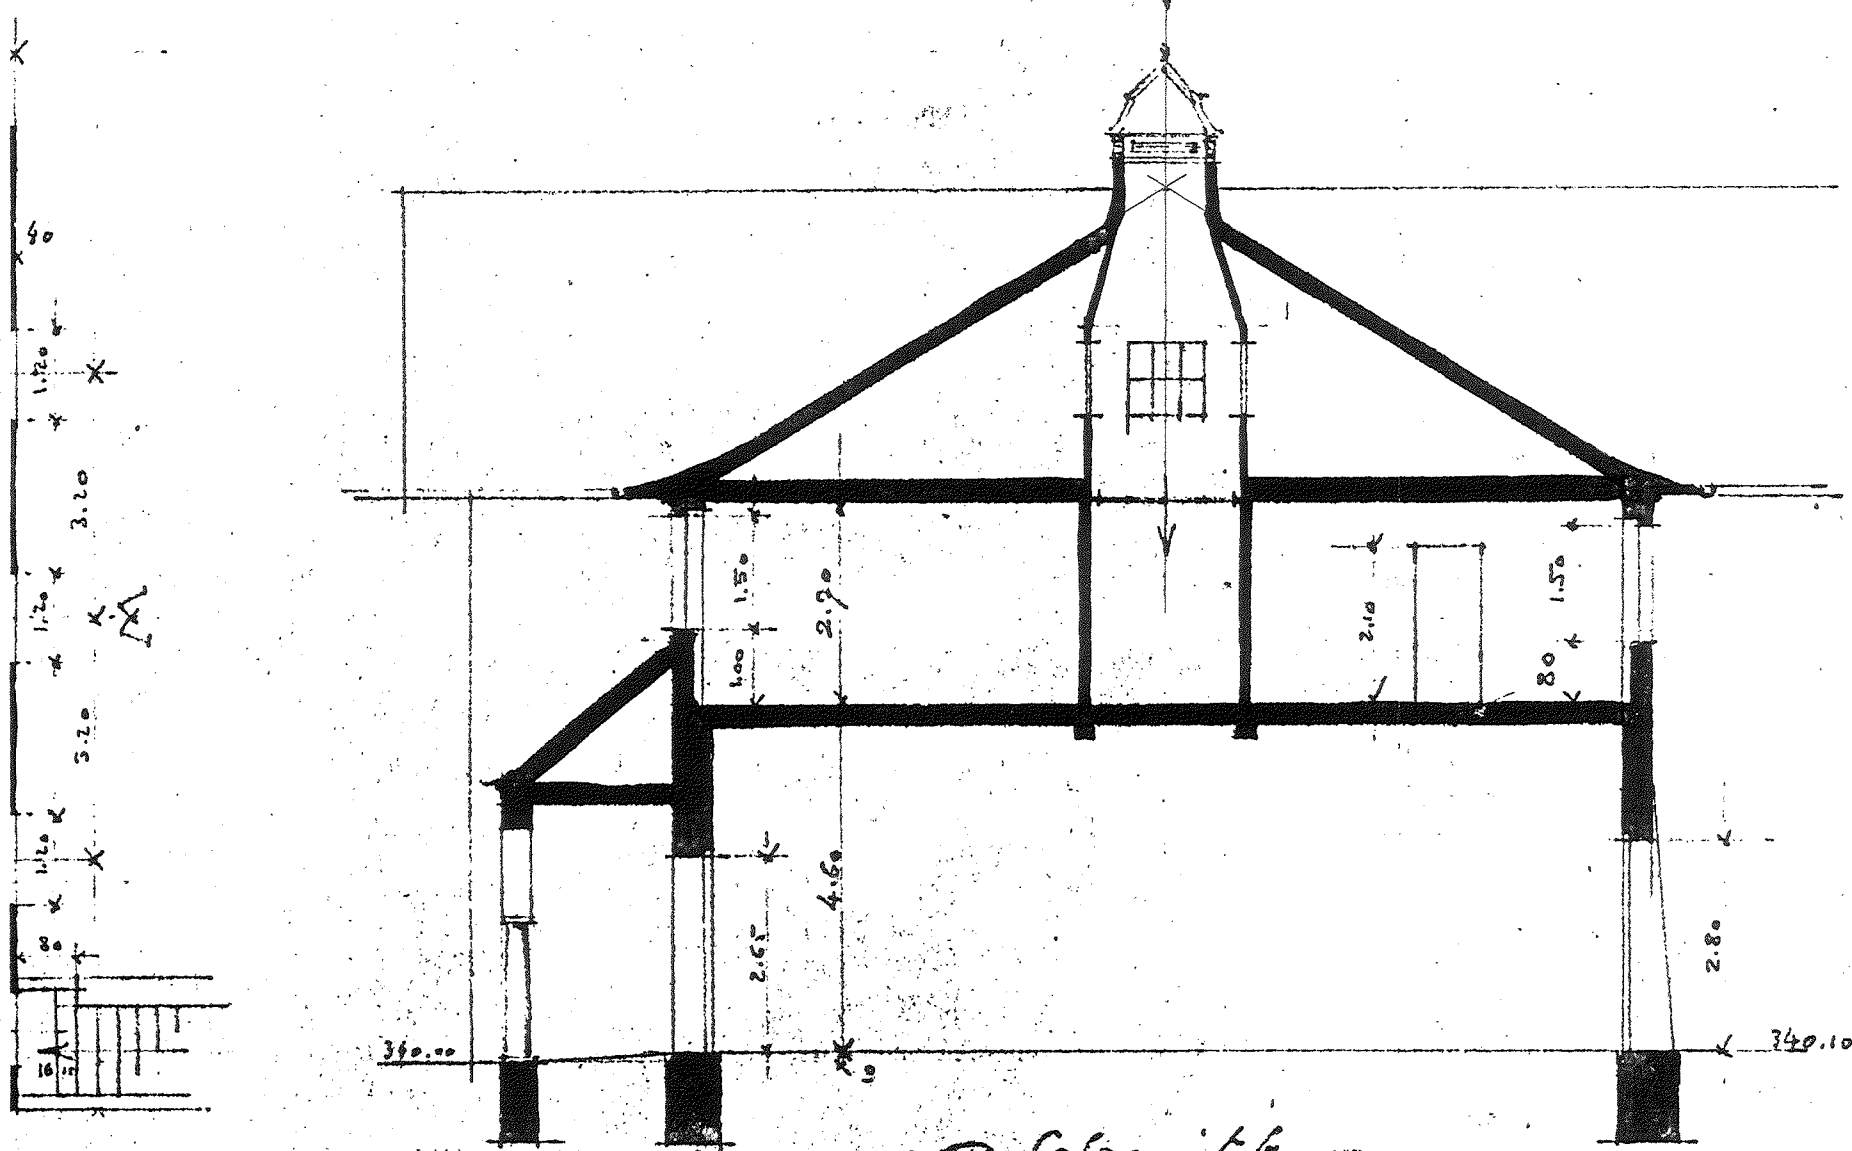

Schnitt.

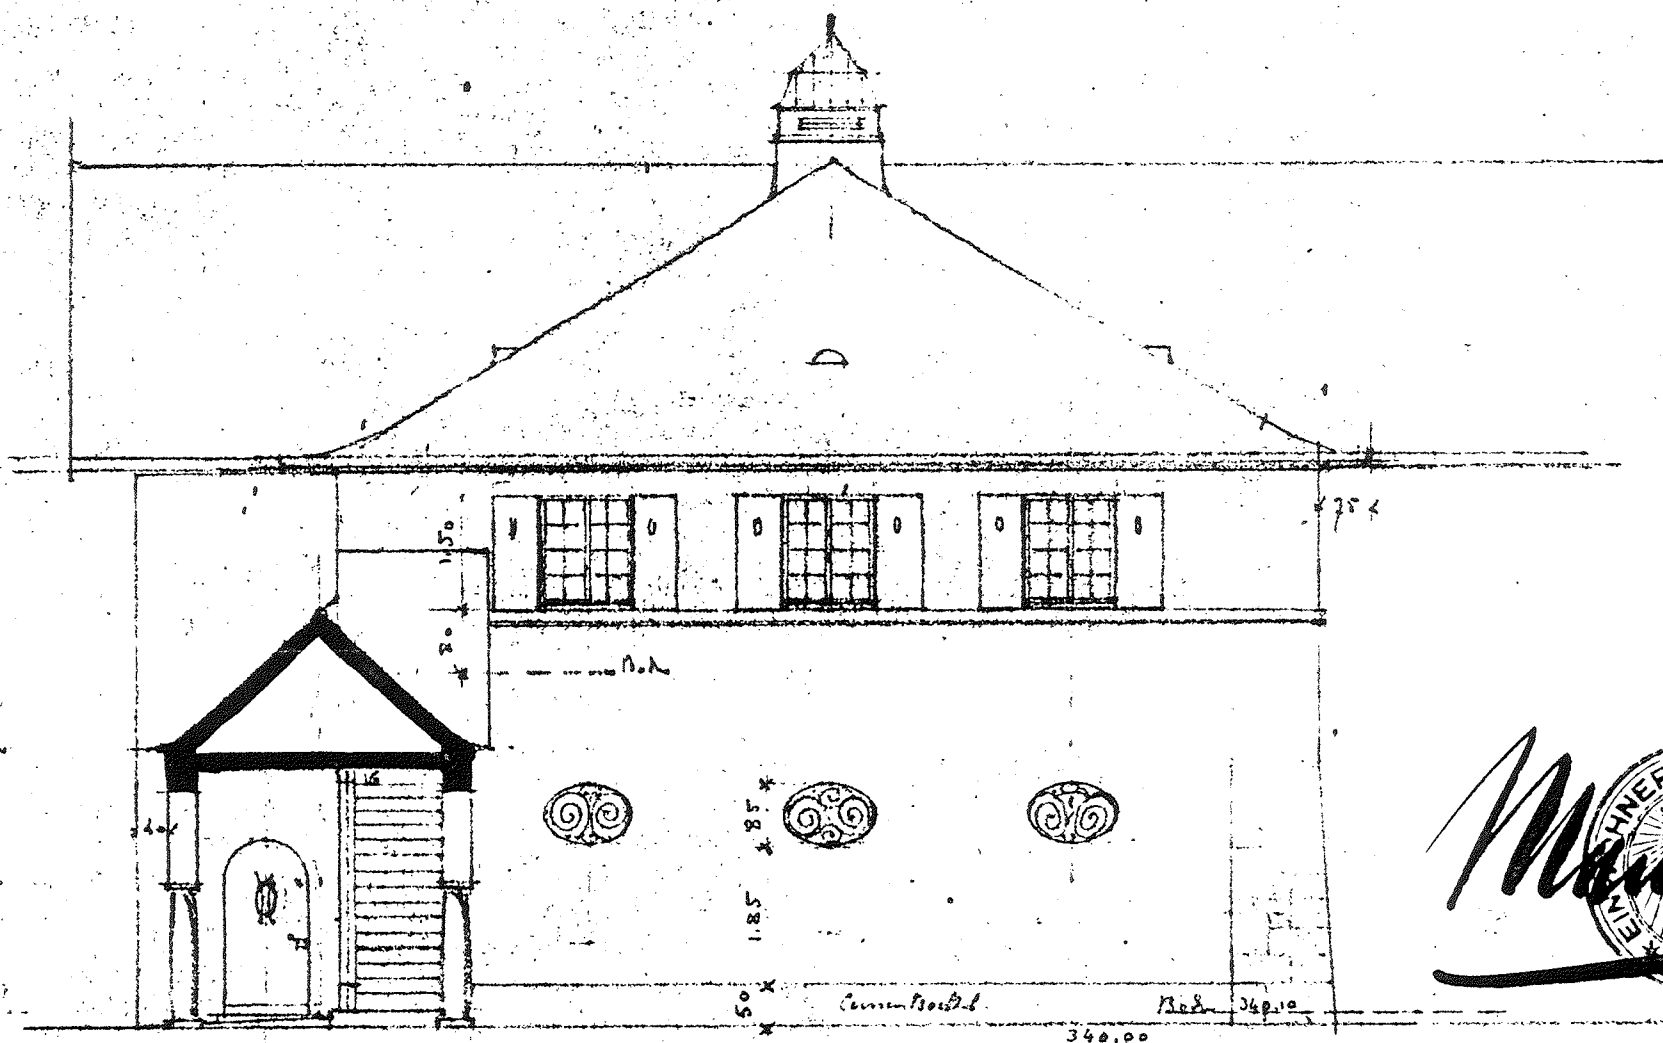

Nord-Westseite.

E. Heman.
Architekt B.S.G.
31 Jan. 1913.

